


Gemeinde Bobenheim-Roxheim Flächennutzungsplan II

2. Berichtigung des Flächennutzungsplanes II
"Gewerbegebiet Südost - 2. Änderung"


Legende zur 2. Berichtigung des Flächennutzungsplanes II "Gewerbegebiet Südost - 2. Änderung"

Bestand	Planung
Art der baulichen Nutzung	
	Gewerbliche Bauflächen
Grünflächen	
	Grünflächen
Flächen für Maßnahmen zum Schutz, zur Pflege und Entwicklung von Natur und Landschaft	
	Flächen für Maßnahmen zum Schutz, zur Pflege und Entwicklung von Natur und Landschaft (Maßnahmenbeschreibung s. Bebauungsplan der Innenentwicklung gem. § 13a Abs. 1 Nr. 2 BauGB "Gewerbegebiet Südost" - 2. Änderung)
	Anpflanzen von Bäumen, Sträuchern und sonstigen Bepflanzungen (Maßnahmenbeschreibung s. Bebauungsplan der Innenentwicklung gem. § 13a Abs. 1 Nr. 2 BauGB "Gewerbegebiet Südost" - 2. Änderung)
	Erhaltung von Bäumen, Sträuchern und sonstigen Bepflanzungen (Maßnahmenbeschreibung s. Bebauungsplan der Innenentwicklung gem. § 13a Abs. 1 Nr. 2 BauGB "Gewerbegebiet Südost" - 2. Änderung)
Sonstige Planzeichen	
	Geltungsbereich der FNP II - Berichtigung
	Umgrenzung von Flächen für Stellplätze

Übersichtslageplan Ausgleichsflächen (ohne Maßstab)

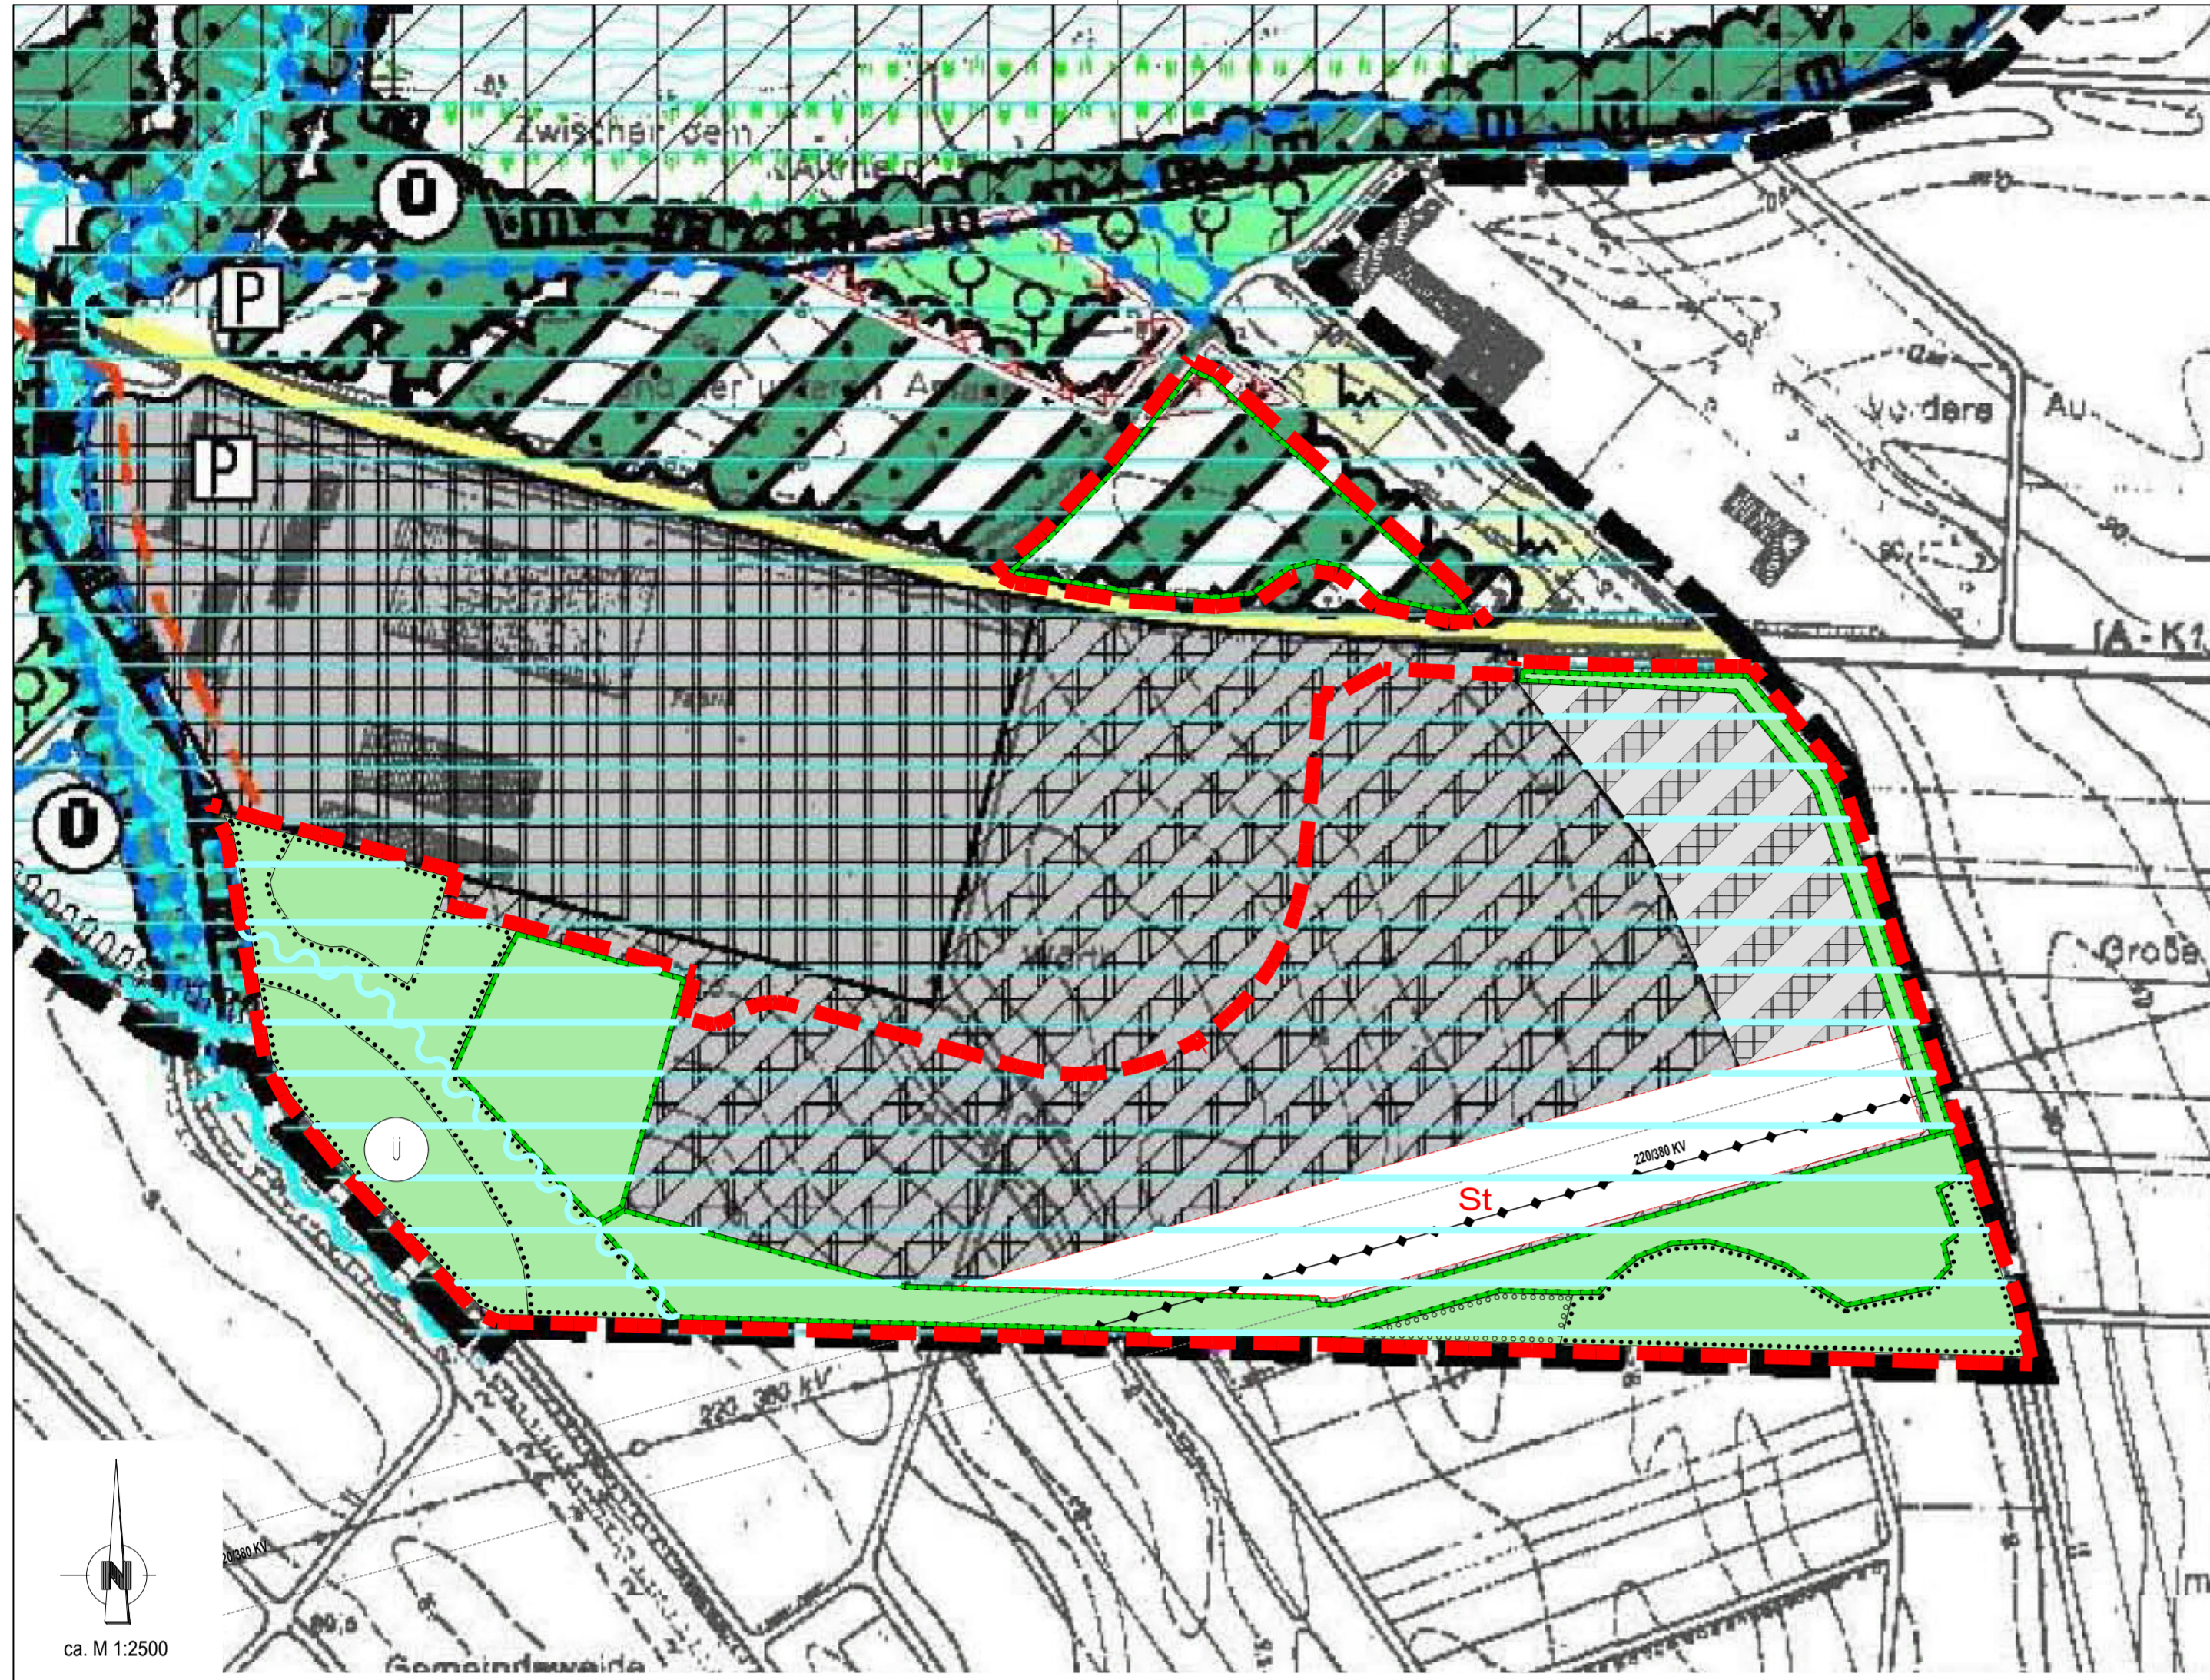


Externe Ausgleichsmaßnahme M 12
Bebauungsplan der Innenentwicklung gem. § 13a Abs. 1 Nr. 2 BauGB
"Gewerbegebiet Südost" - 2. Änderung

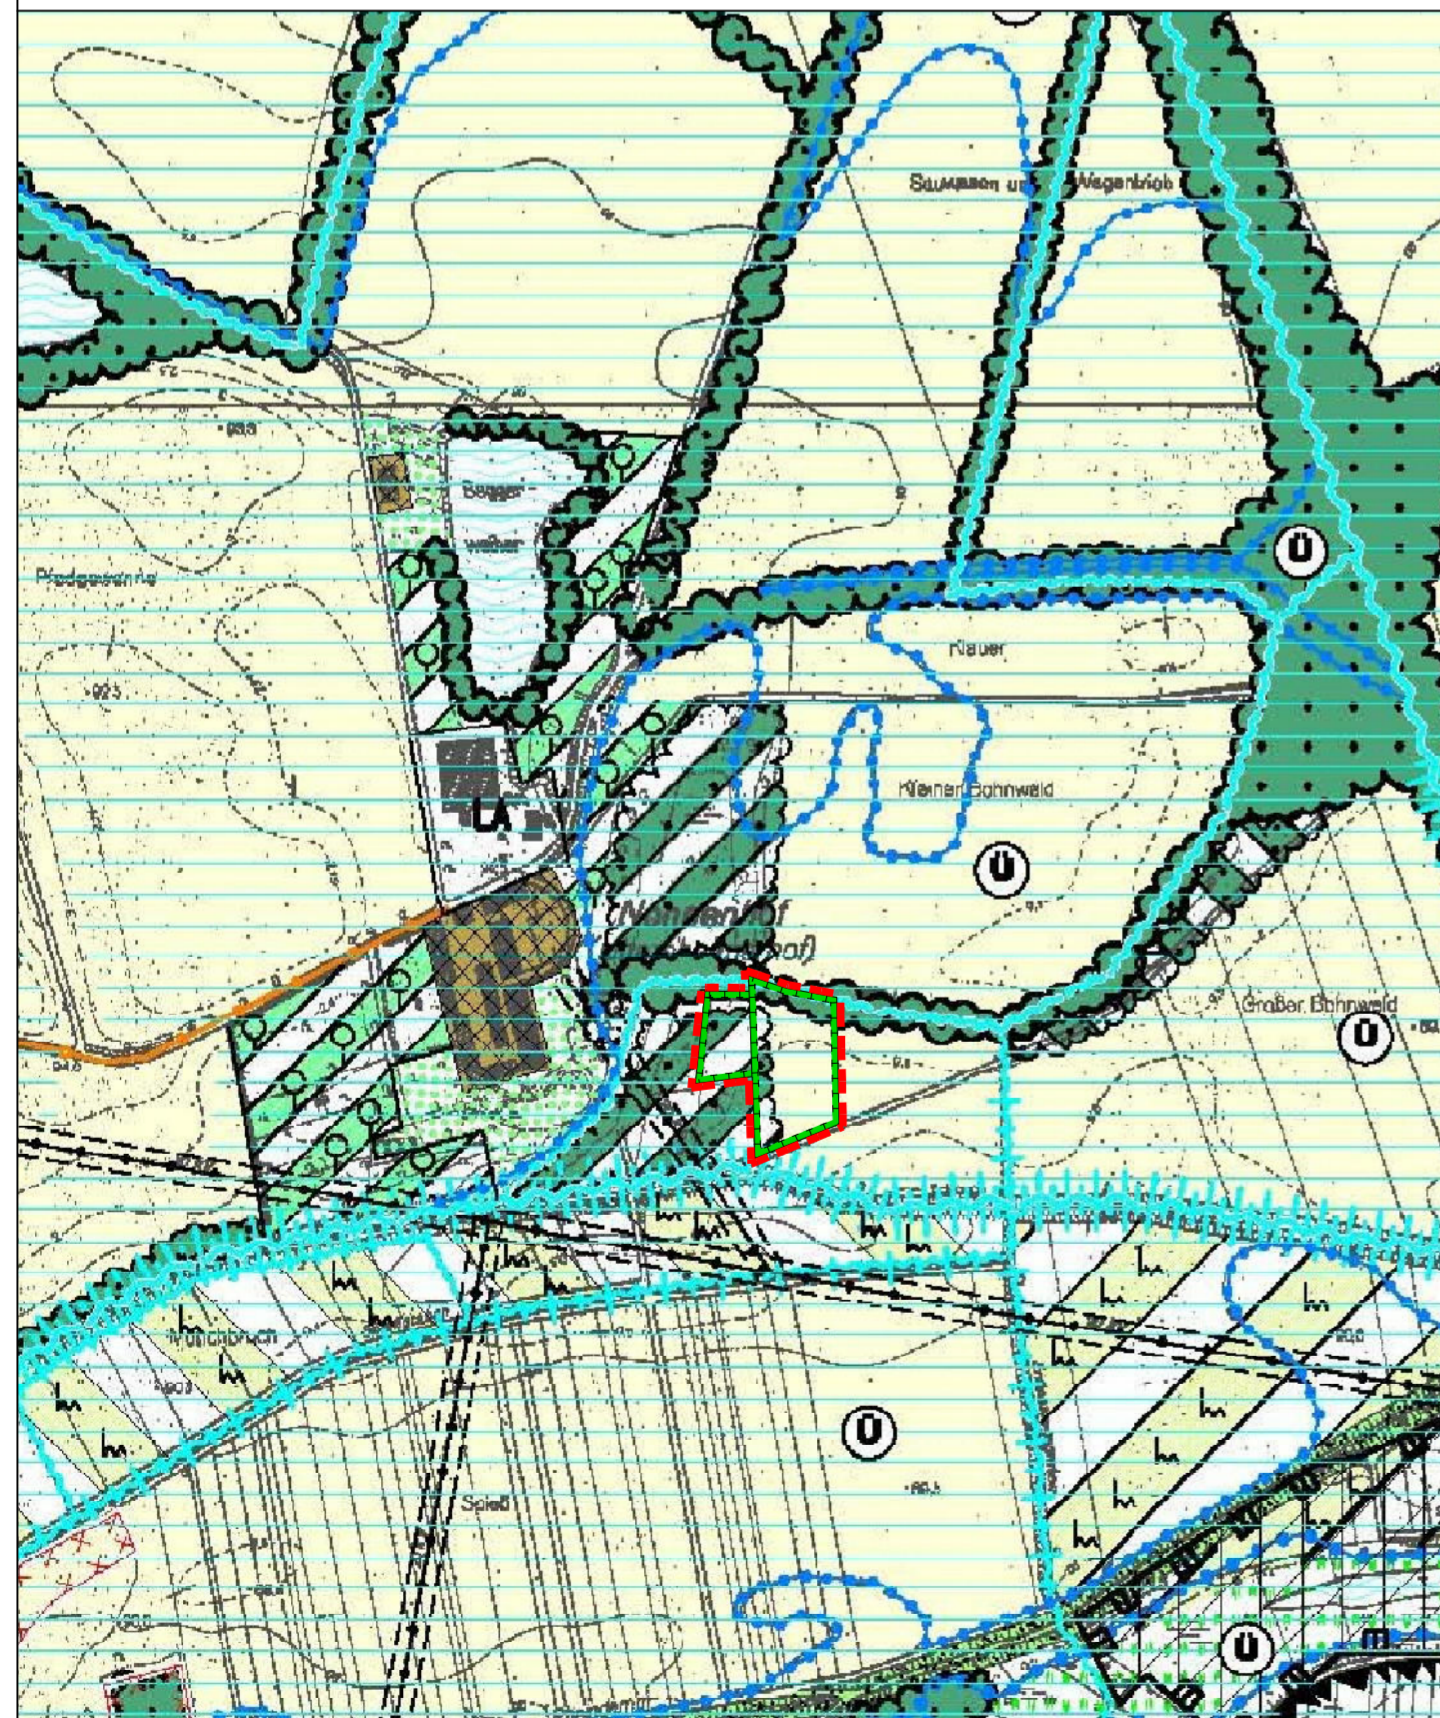

Externe Ausgleichsmaßnahmen M 13 und M 14
Bebauungsplan der Innenentwicklung gem. § 13a Abs. 1 Nr. 2 BauGB
"Gewerbegebiet Südost" - 2. Änderung



Übersichtslageplan M 1:15.000

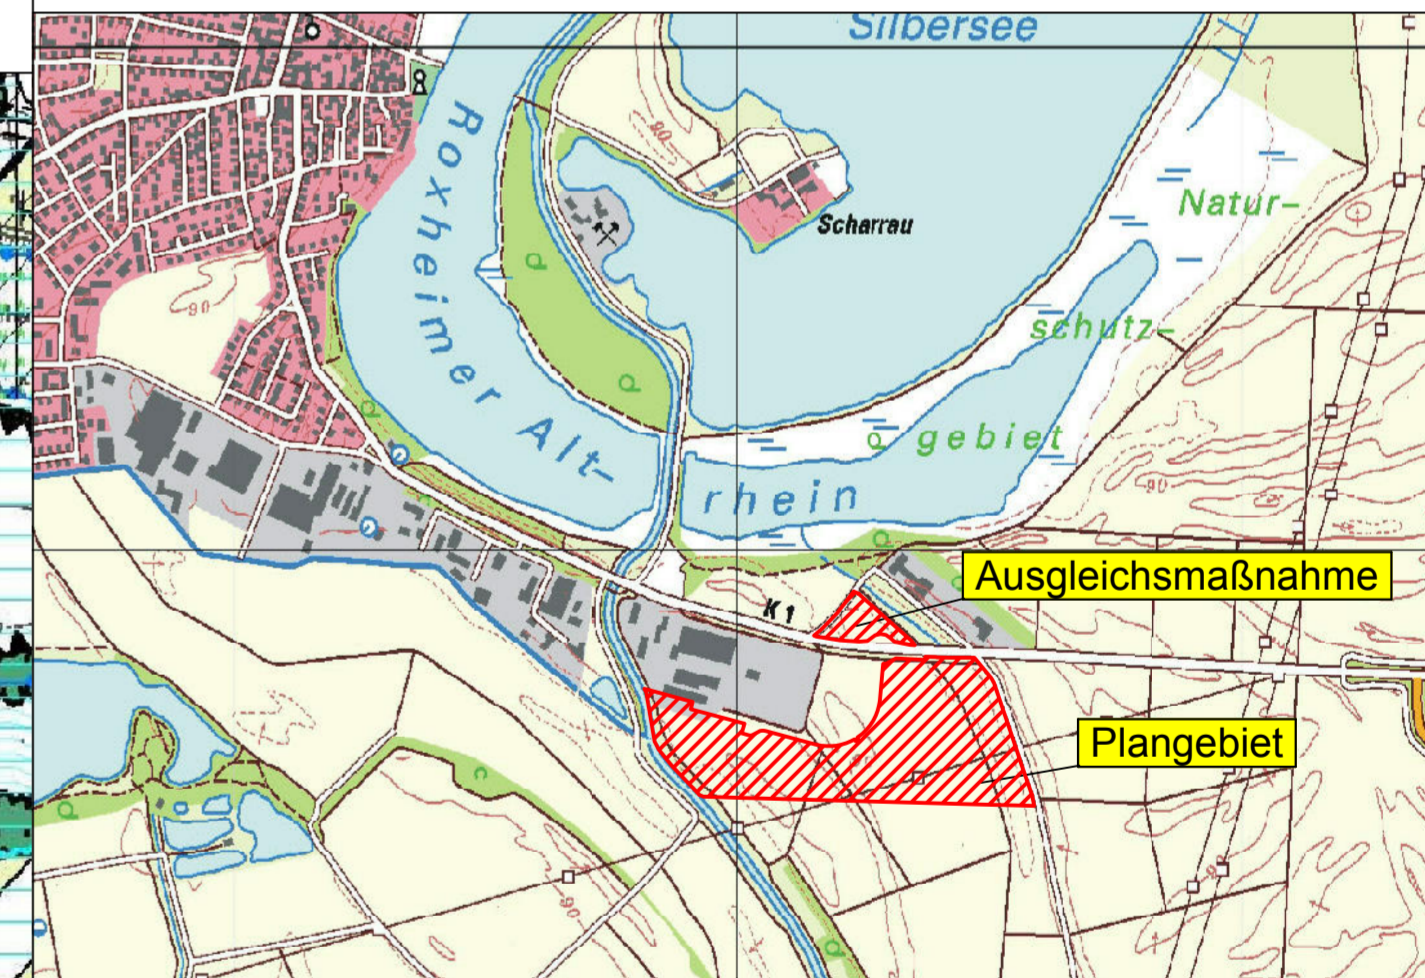

Gemeinde Bobenheim - Roxheim

Projekt: 2. Berichtigung des Flächennutzungsplanes II
"Gewerbegebiet Südost - 2. Änderung"

Datum	Name	Art der Änderung

Flächennutzungsplan

Planungsgemeinschaft
MWW - Ingenieure UG
(Erfassungsbereich):
Ottostraße 5
66877 Ramstein-Miesenbach
Telefon 06371 / 613688-4



A.NR.	14-720
Gemarkung:	Roxheim und Bobenheim
Flur:	
Maßstab:	1 : 2500 und 1:5000
Plannr.:	5001
ortl. Aufn.	August 2014
gez.	16.09.2015 T. Niendorf
gepr.	16.09.2015 R. Martin

Unterschrift Datum: 16.09.2015