


Entwurf zur Offenlage

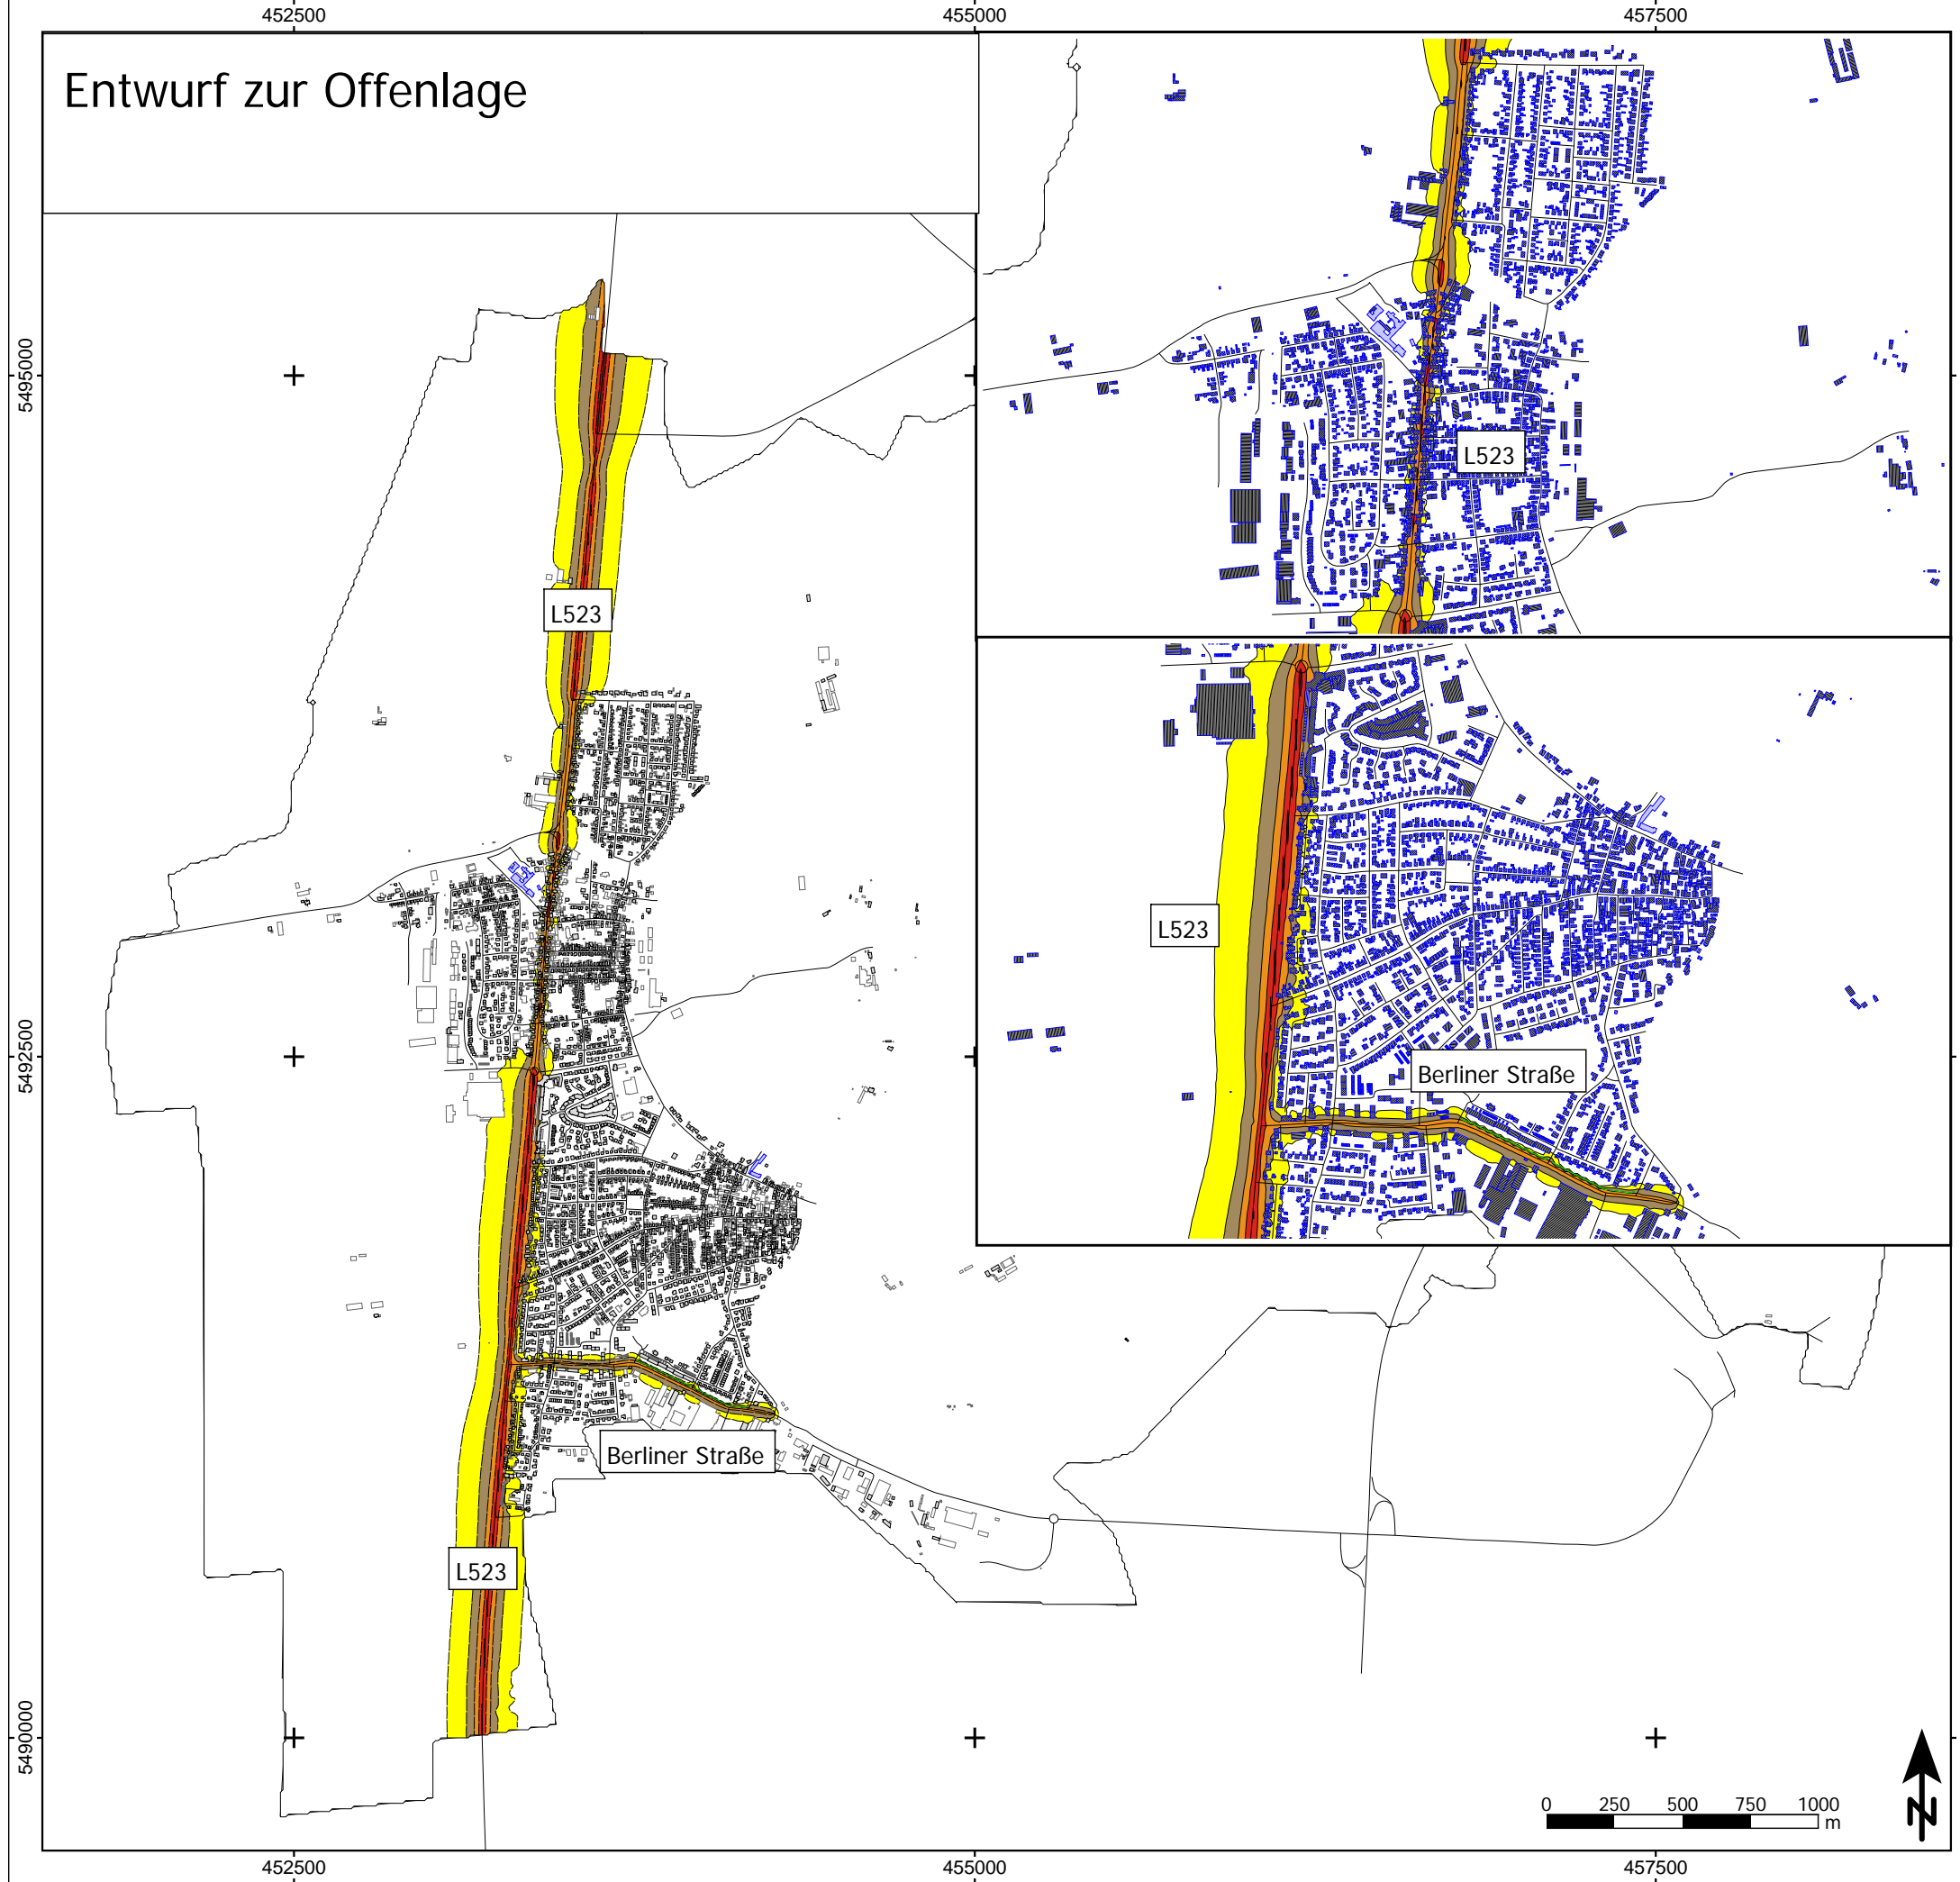

Zeichenerklärung

- Emissionslinie
- Straßenoberfläche
- Hauptgebäude
- Nebengebäude
- Schule
- Lärmschutzwand
- Gemeindegrenze

Pegelwerte Ln in dB(A)

| | |
|--------|--|
| <=45,0 | |
| 45,0 < | |
| 50,0 < | |
| 55,0 < | |
| 60,0 < | |
| 65,0 < | |
| 70,0 < | |

GV Bobenheim-Roxheim
Rathausplatz 1
67240 Bobenheim-Roxheim

Planinhalt:
RLK NULL 2008

Projekt:
LAP Bobenheim-Roxheim

Blattgröße A3; Maßstab 1:25.000

Bearbeiter: Giering

15_09

18.01.2016

RLK LN.sgs

11.res

GSB GbR
Kastanienweg 24 66625 Nohfelden-Bosen
Tel.: 06852/82664 Fax: 06782/171395
<http://www.gsb-gbr.de>

