


Entwurf zur Offenlage

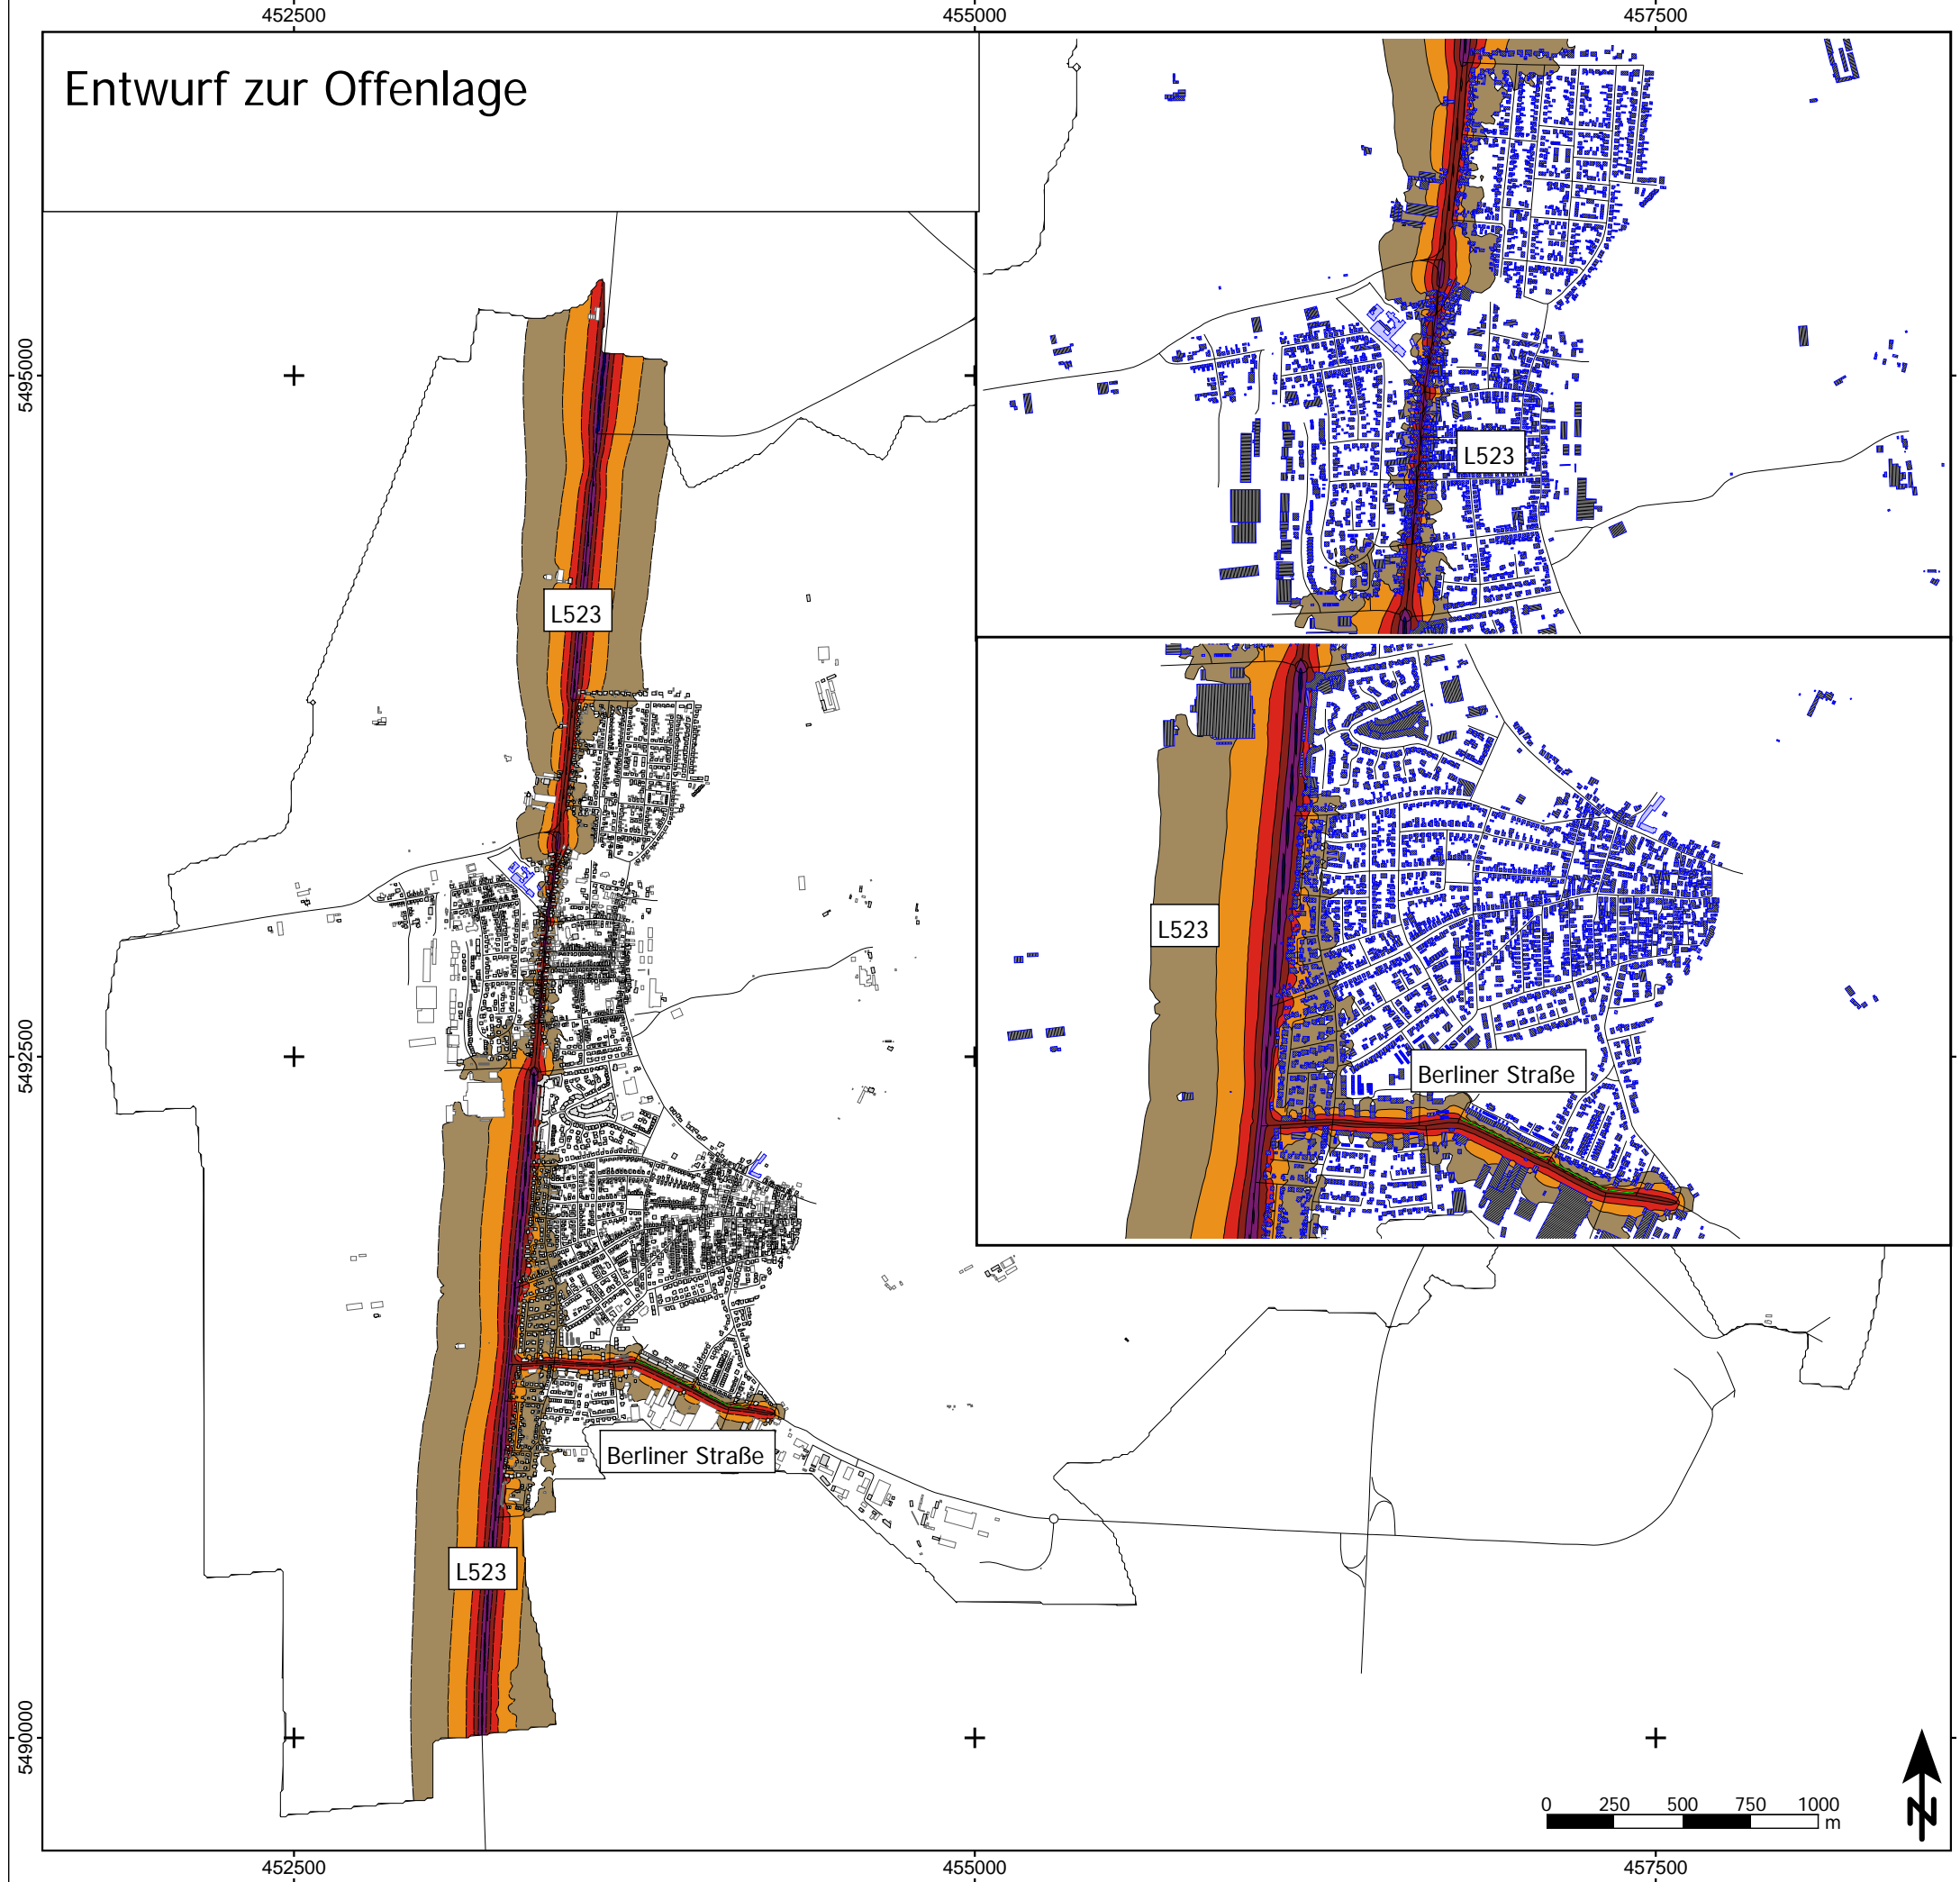

Zeichenerklärung

- Emissionslinie
- Straßenoberfläche
- Hauptgebäude
- Nebengebäude
- Schule
- Lärmschutzwand
- Gemeindegrenze

Pegelwerte Lden in dB(A)

- <=50,0
- 50,0 < <=55,0
- 55,0 < <=60,0
- 60,0 < <=65,0
- 65,0 < <=70,0
- 70,0 < <=75,0
- 75,0 <

GV Bobenheim-Roxheim
Rathausplatz 1
67240 Bobenheim-Roxheim

Planinhalt:
RLK NULL 2008

Projekt:
LAP Bobenheim-Roxheim

Blattgröße A3; Maßstab 1:25.000

Bearbeiter: Giering

15_09

18.01.2016

RLK Lden.sgs

11.res

GSB GbR
Kastanienweg 24 66625 Nohfelden-Bosen
Tel.: 06852/82664 Fax: 06782/171395
<http://www.gsb-gbr.de>

